




CORTE LONGITUDINAL - ARQUITECTURA / INCENDIO
CALCULO DE 3%
 $30.31 + 3.00 + 4.00 = 37.31 \times 3\% = 1.12$

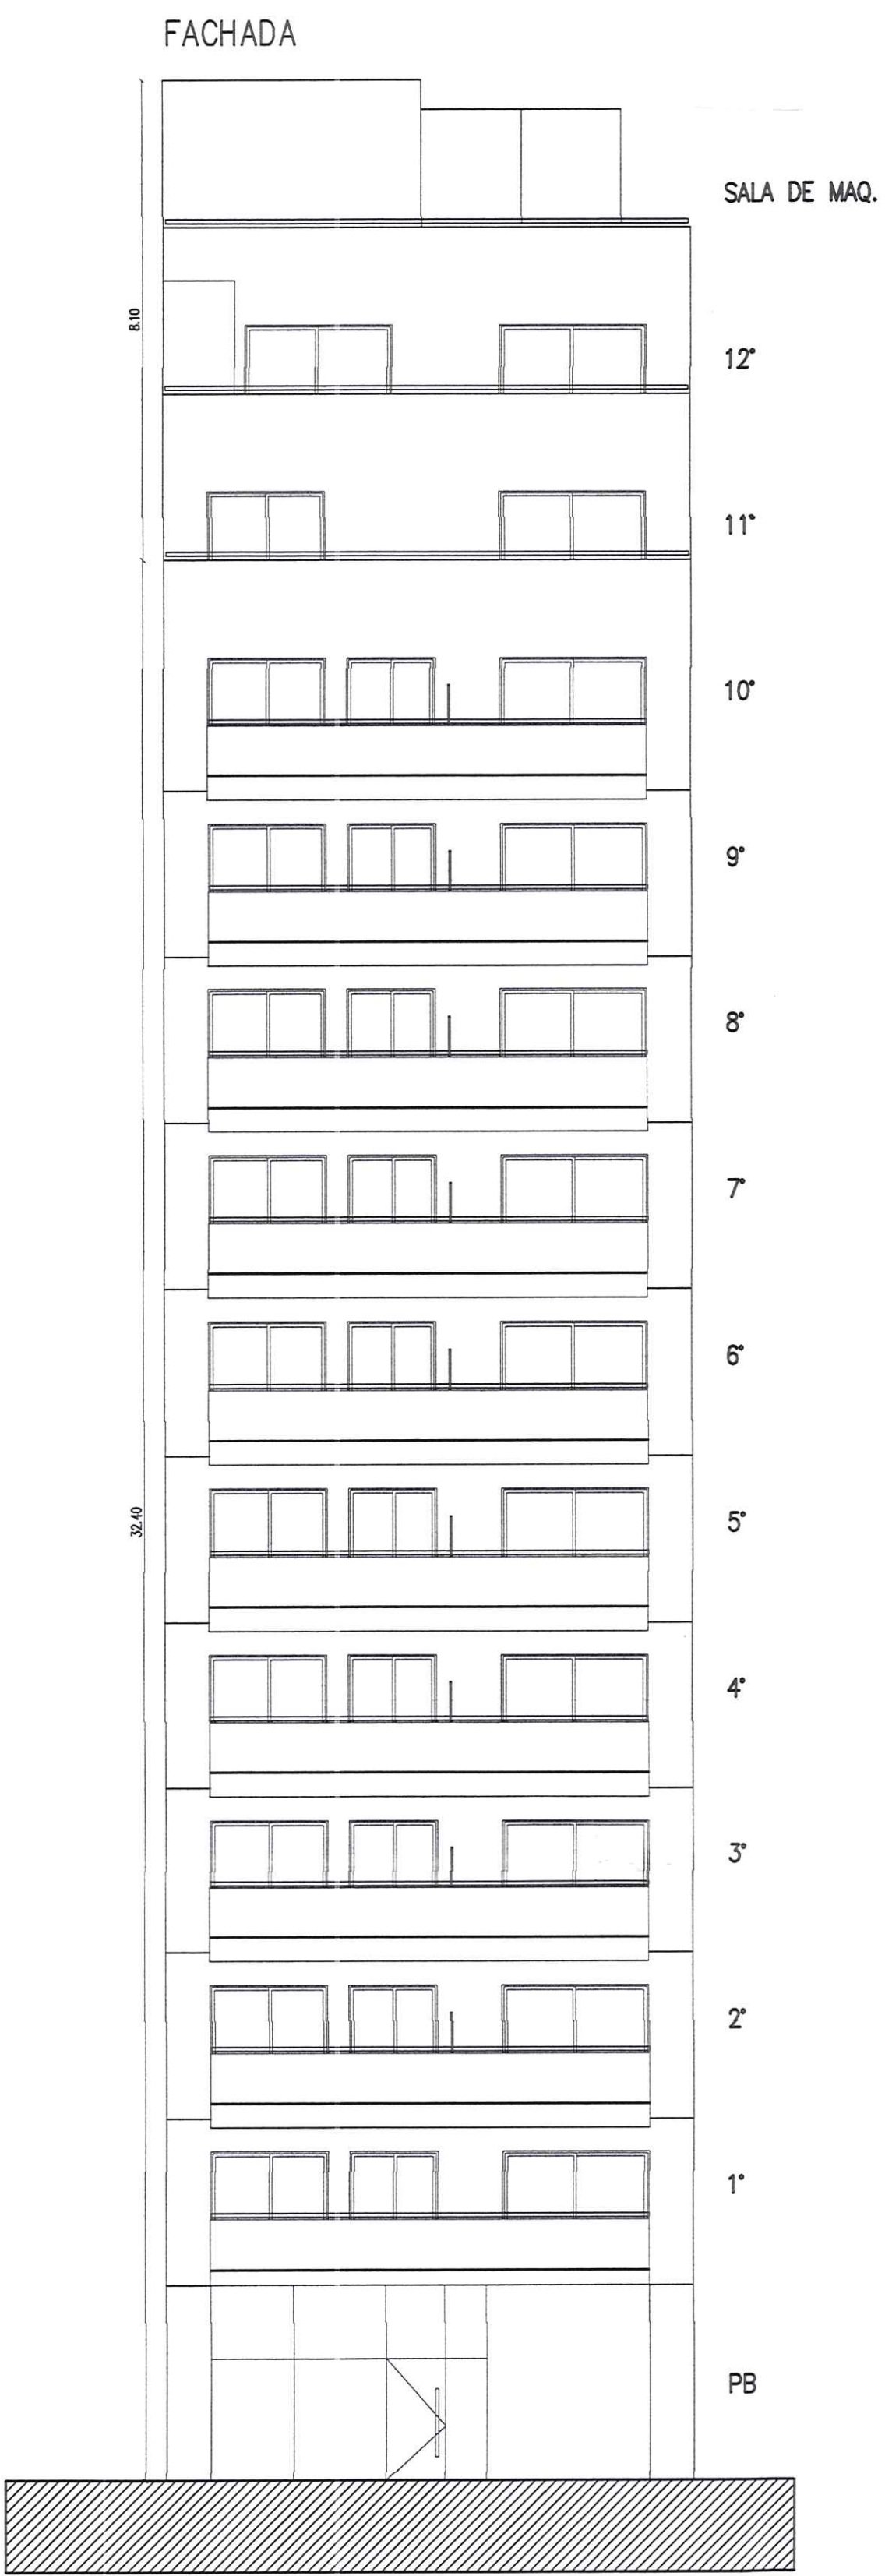


PLANTA BAJA

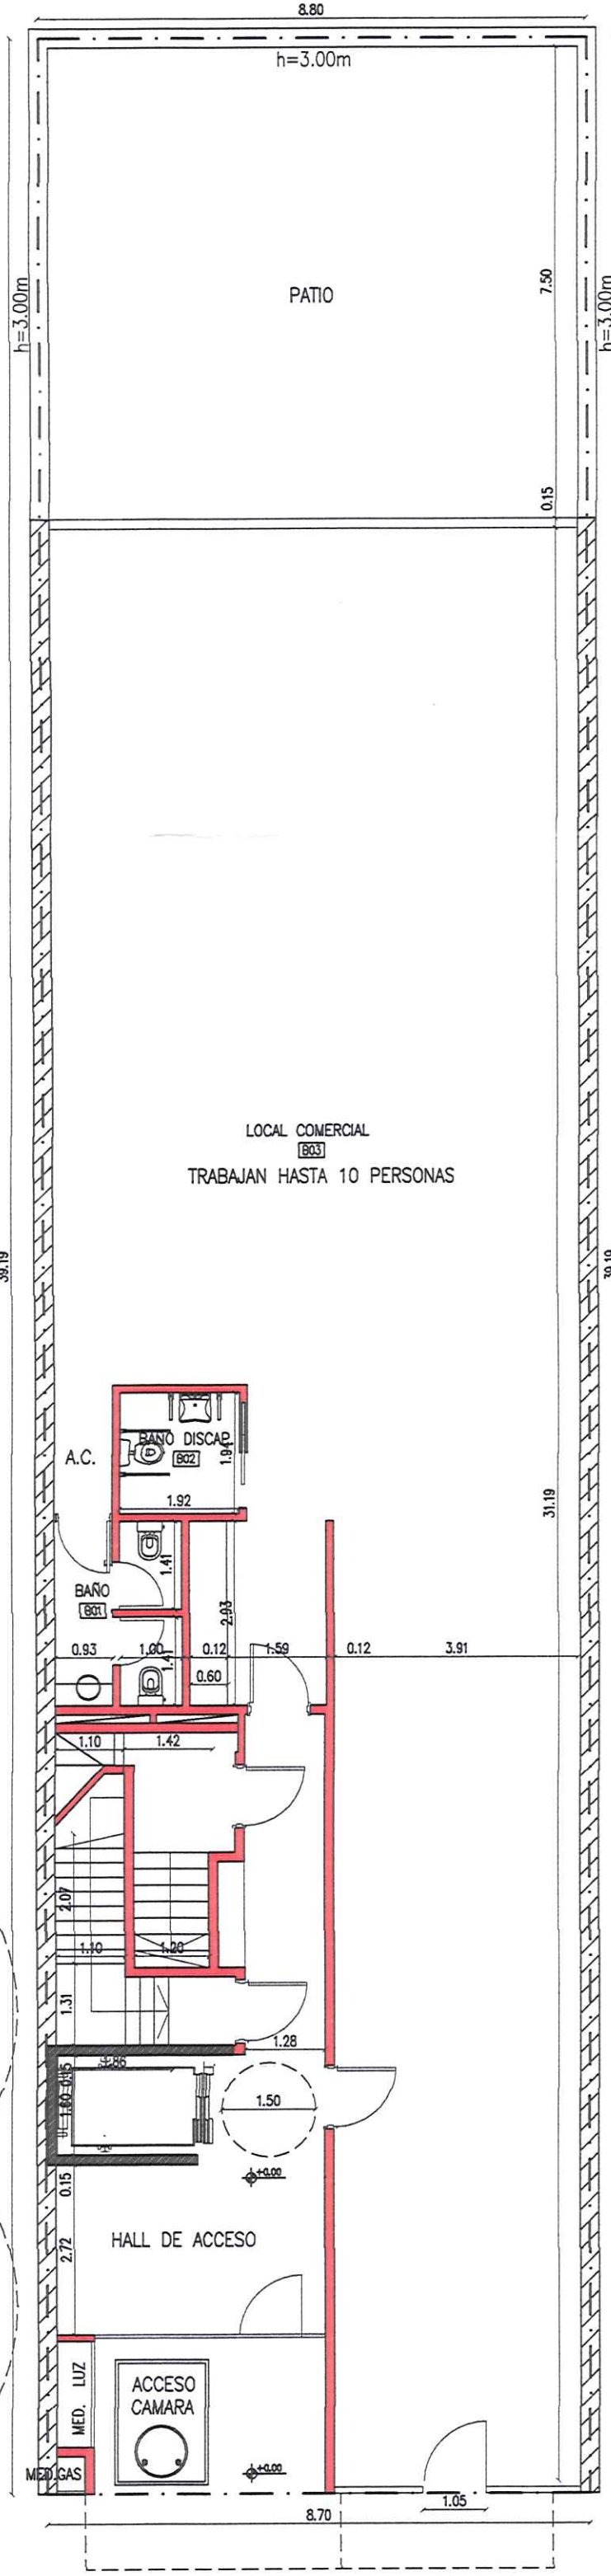


PLANTA 1° PISO

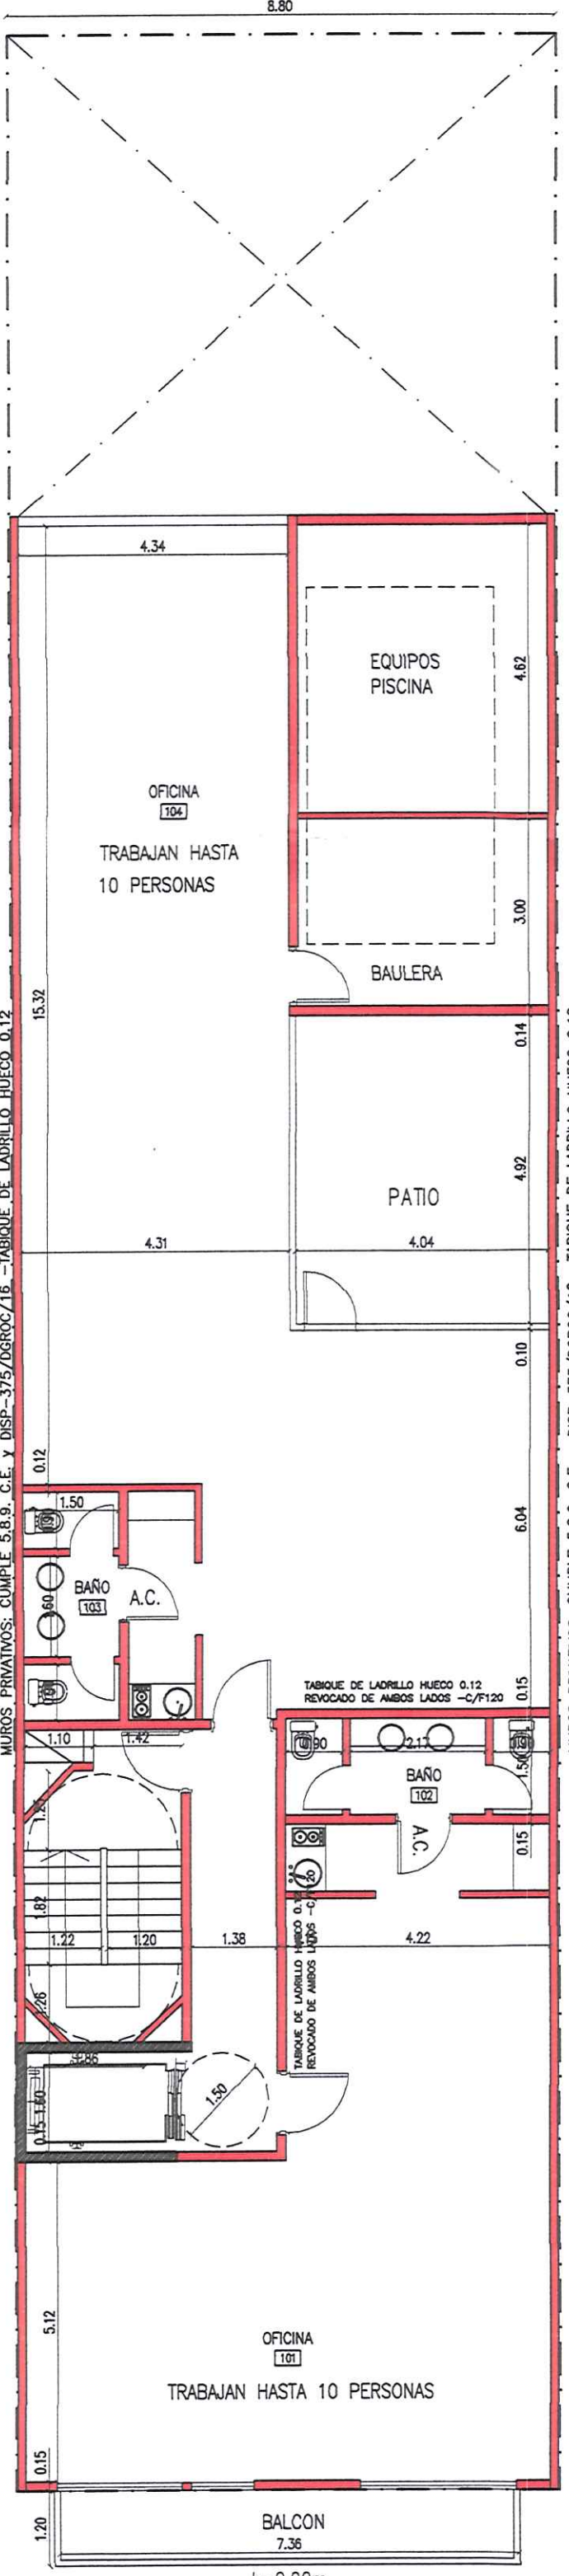


PLANTA 2° PISO

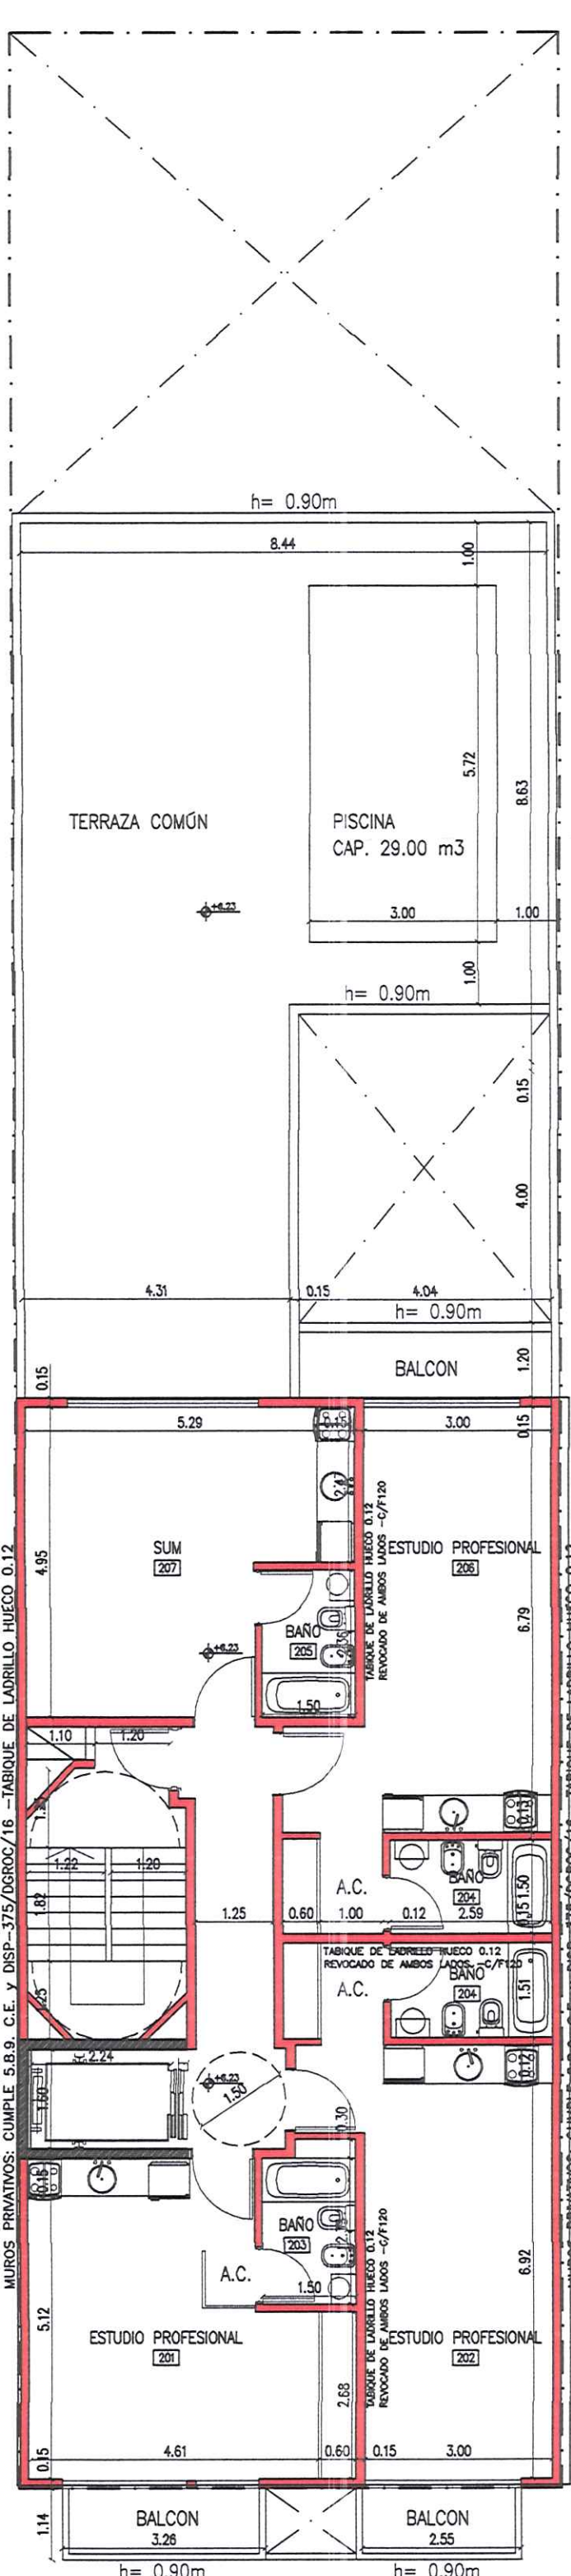


PLANTA PISO 11°

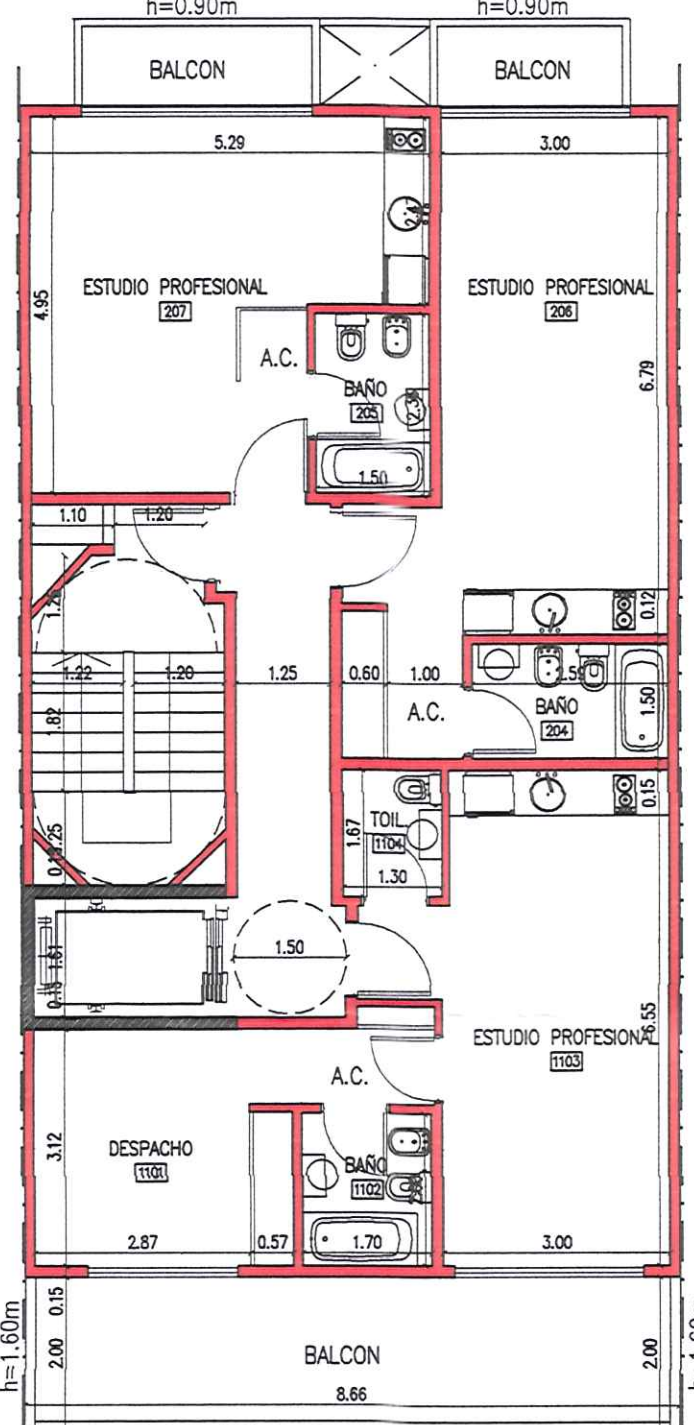


PLANTA 3° a 10° PISO

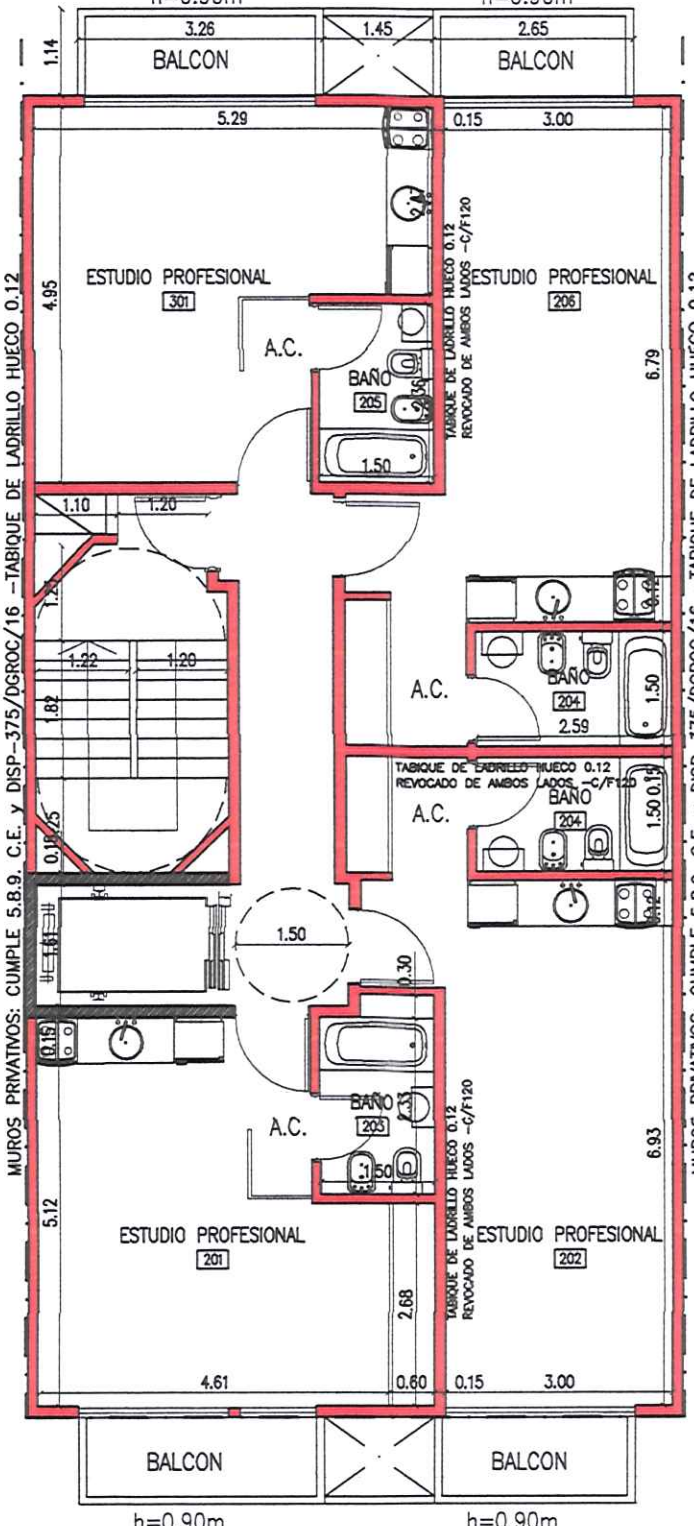

PLANTA PISO 13°

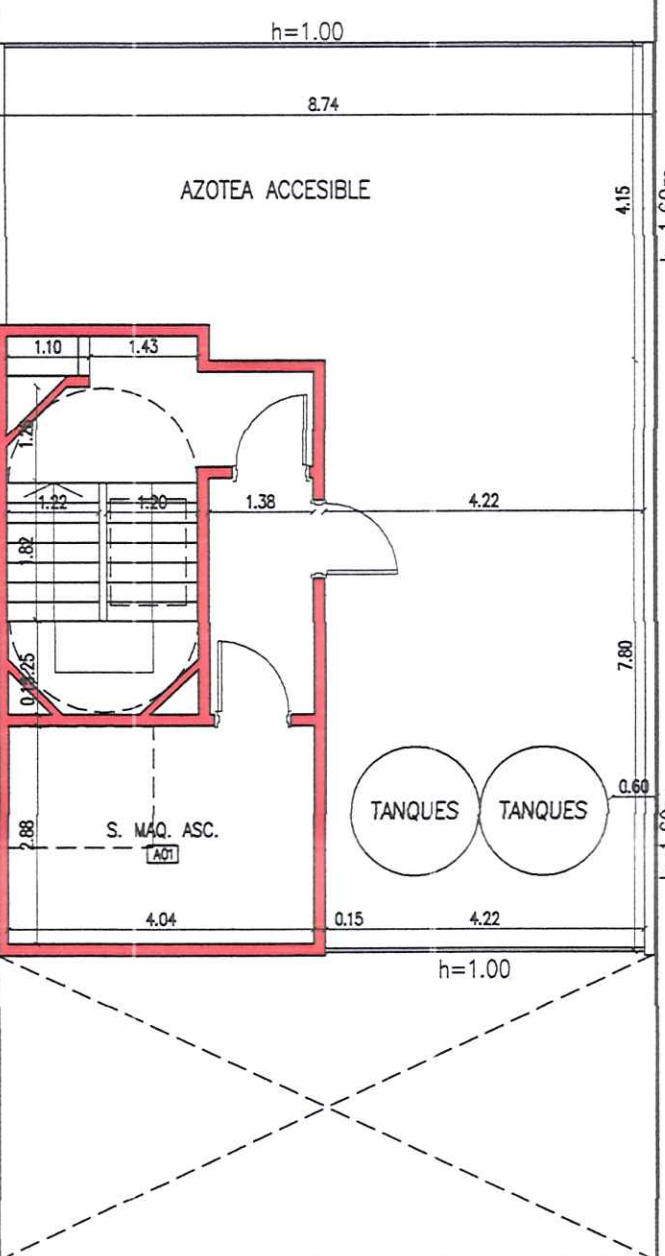

PLANTA DE TECHO- ARQ.

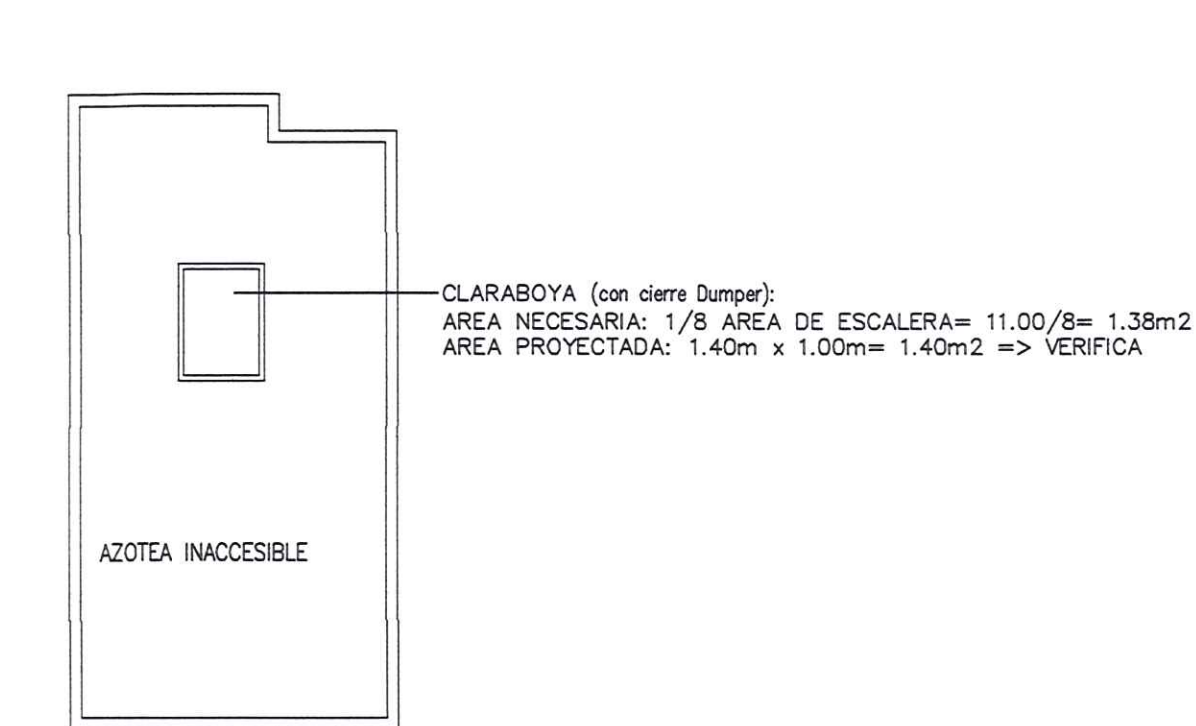

PARTIDA DE CONTRIBUCION TERRITORIAL N° 233.123

PLANO DE OBRA NUEVA -
Destino: ESTUDIOS PROFESIONALES, LOCAL COMERCIAL y OFICINAS

PLANTAS ARQUITECTURA, CORTE LONGITUDINAL y FACHADA

PROPIETARIO: JORGE SILVIO KATZ

DIRECCION: PAYSANDU 1624/1624A/1624B

CIRC.: 15 SECCION: 59 MANZ.: 144 PARC.: 39
DISTR.: C2 F.O.T.: 5 ESCALA 1:100

CROQUIS DE UBICACION


NO SE AFECTAN ESPECIES ARBOREAS
CUMPLE LEY-962-2003

DOCUMENTACION


REGISTRO

23254397 18


PLANTA S/ 10° PISO

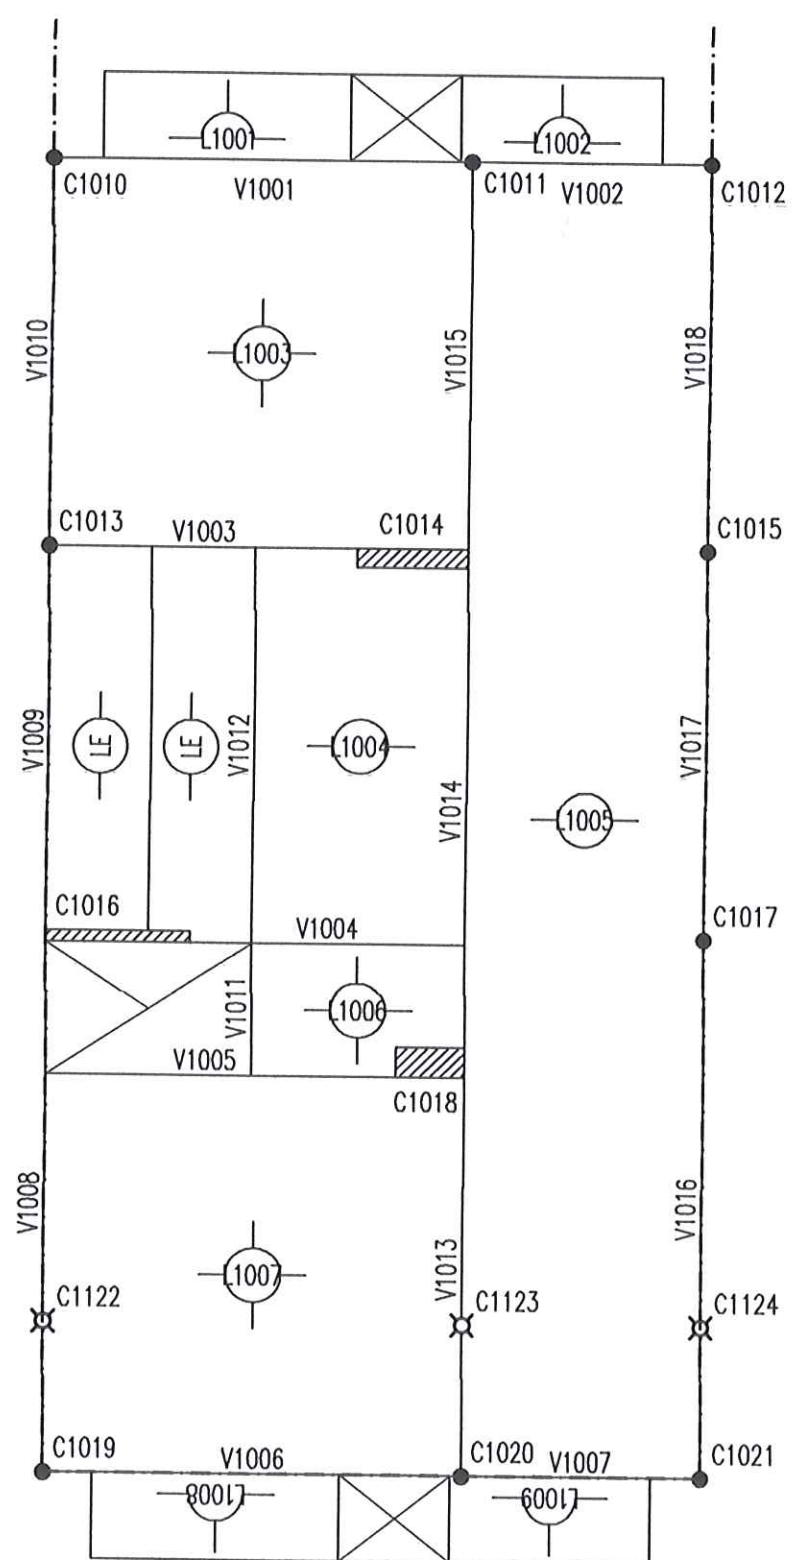


PLANTA S/ 11° PISO

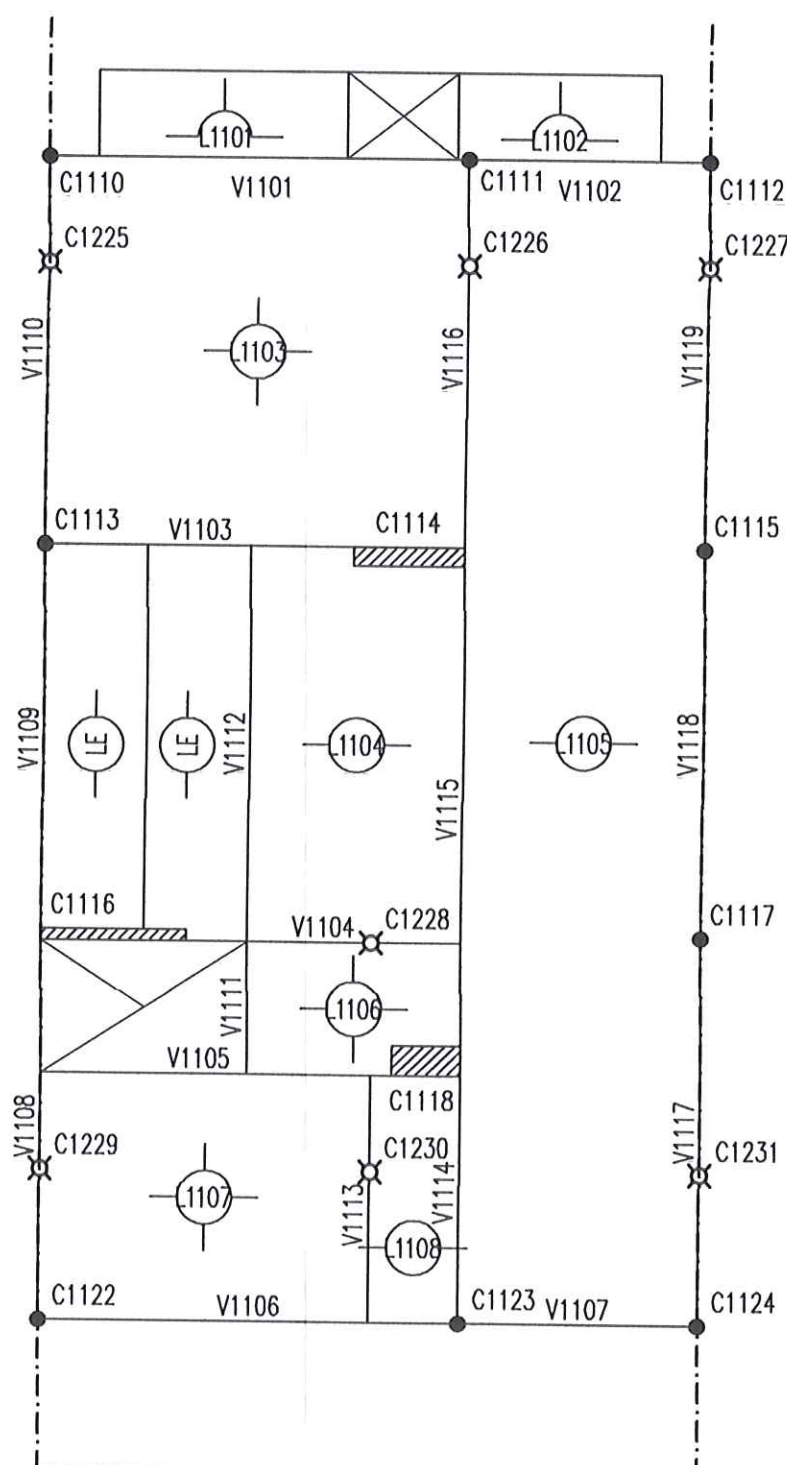


PLANTA S/ 12° PISO

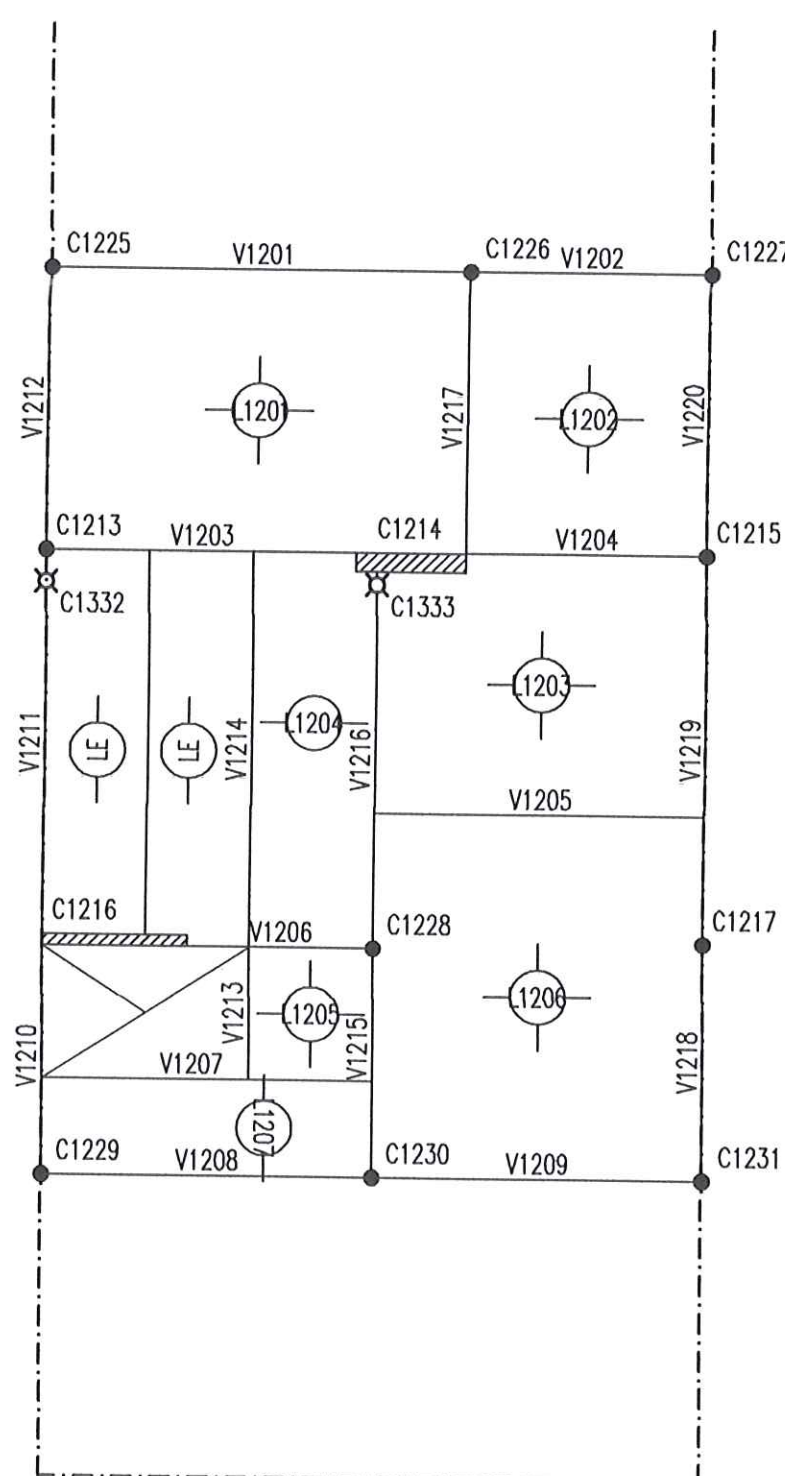


PLANTA SALA DE MAQUINAS

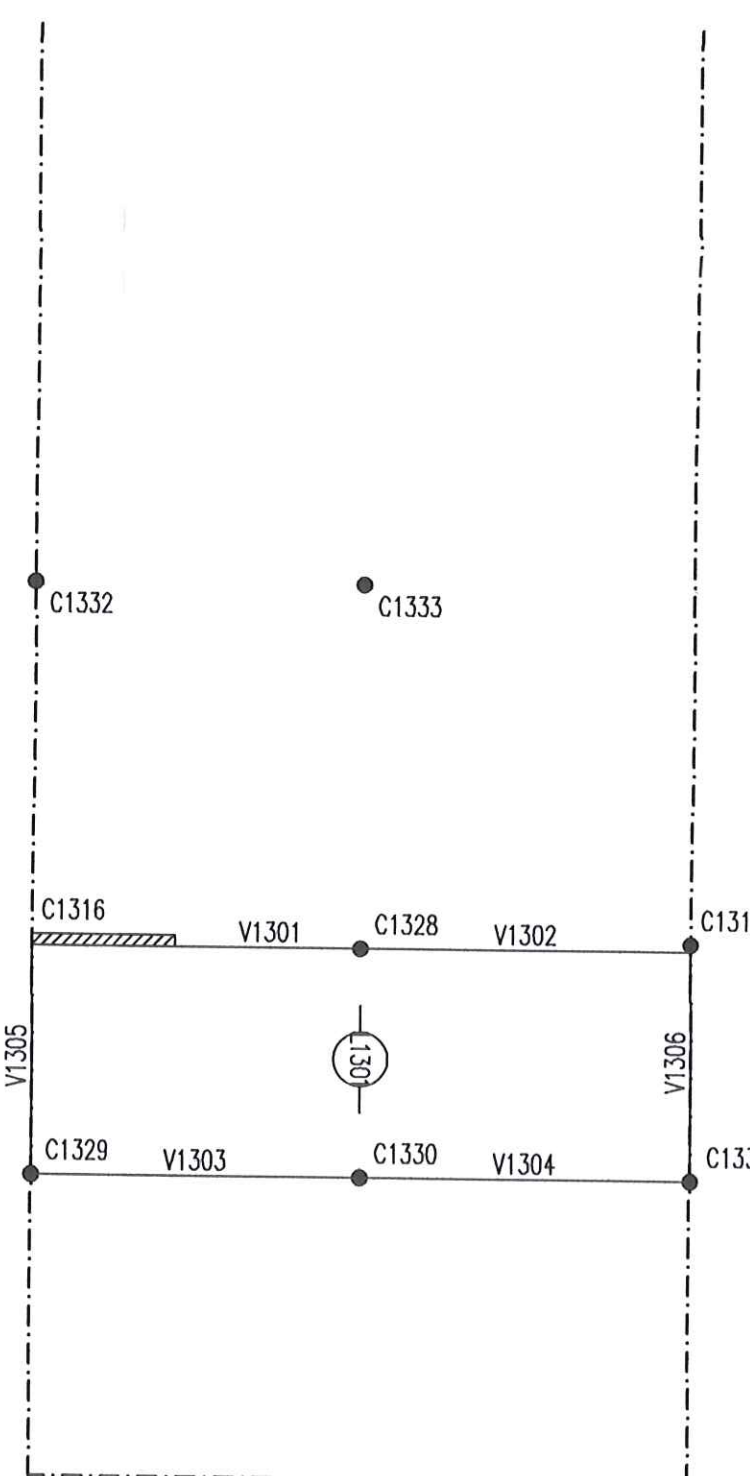


PLANTA S/ SALA DE MAQUINAS

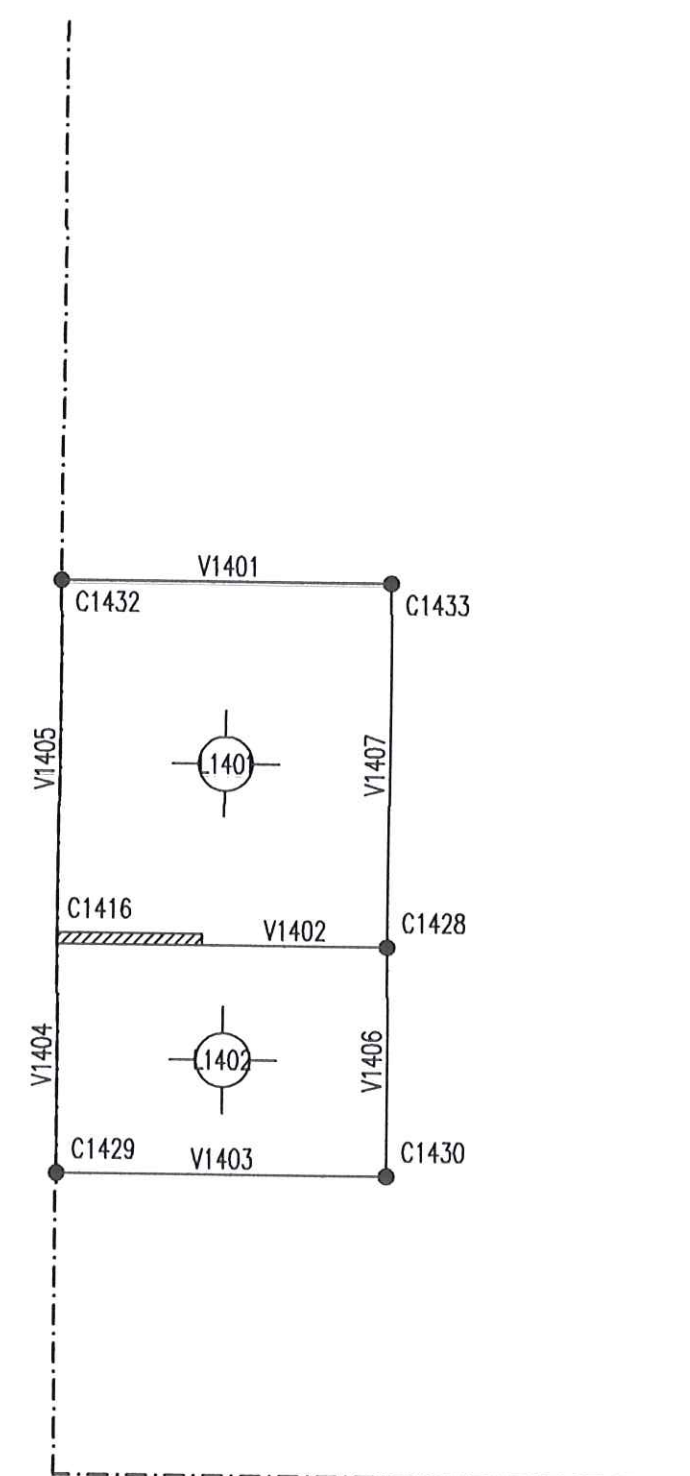


FUNDACIONES

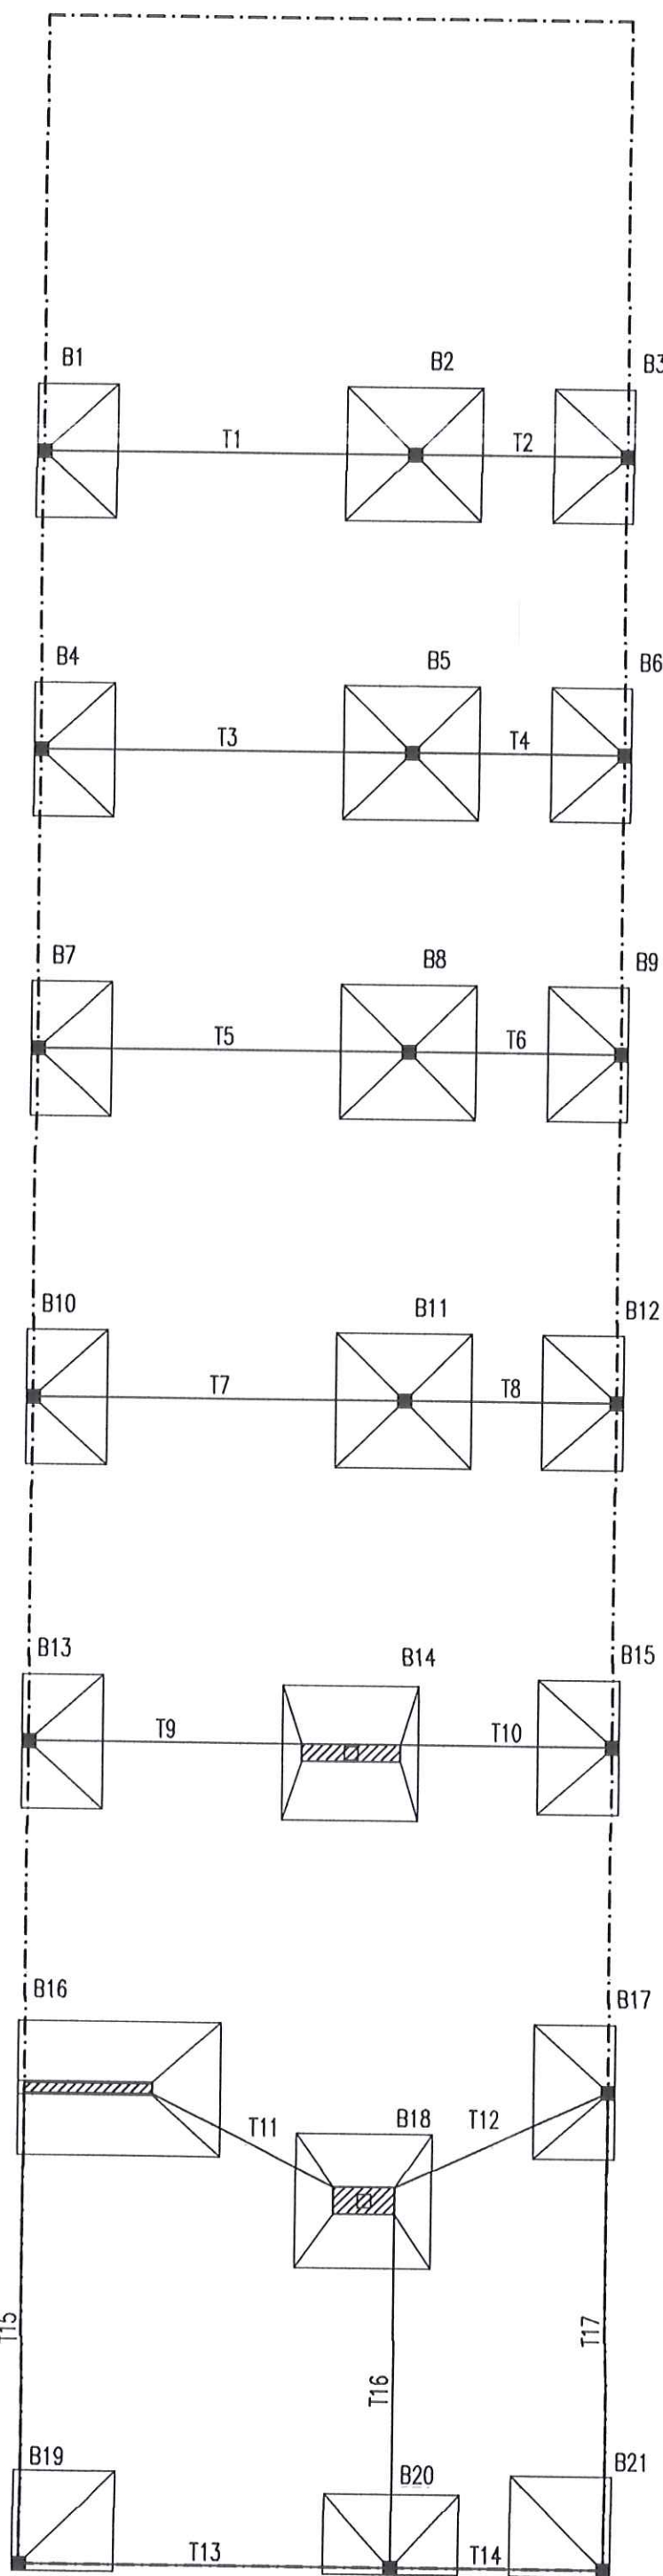


PLANTA S/ SUBSUELO

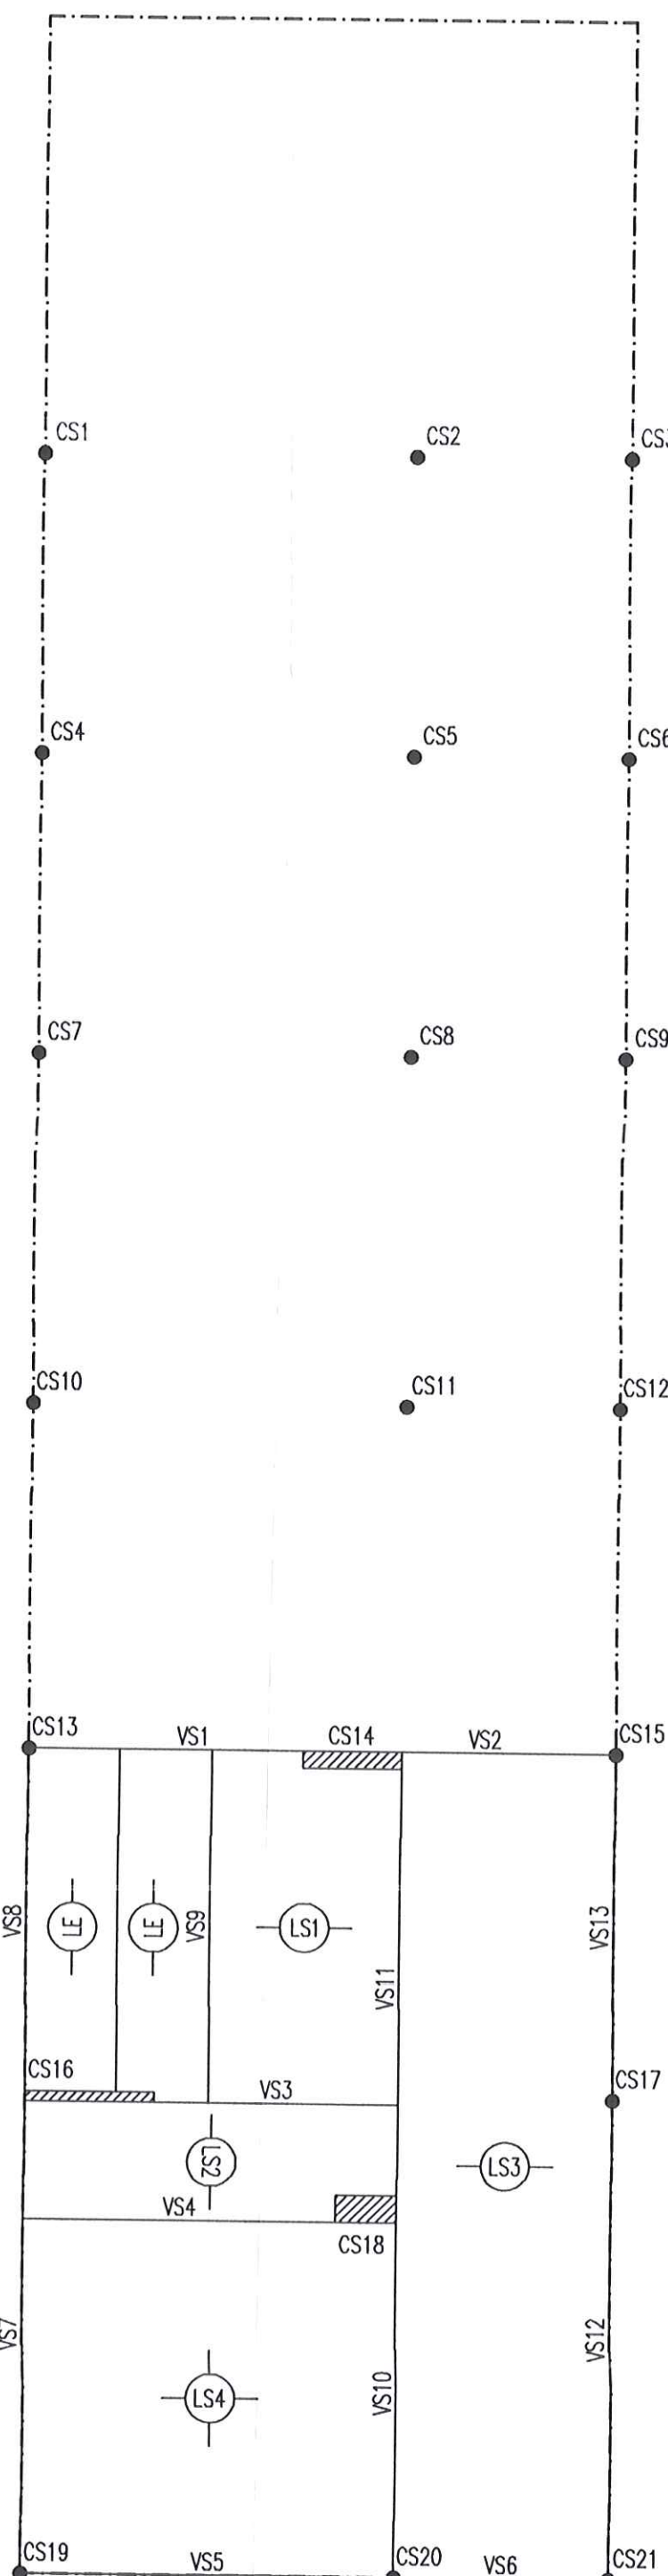


PLANTA S/ PLANTA BAJA

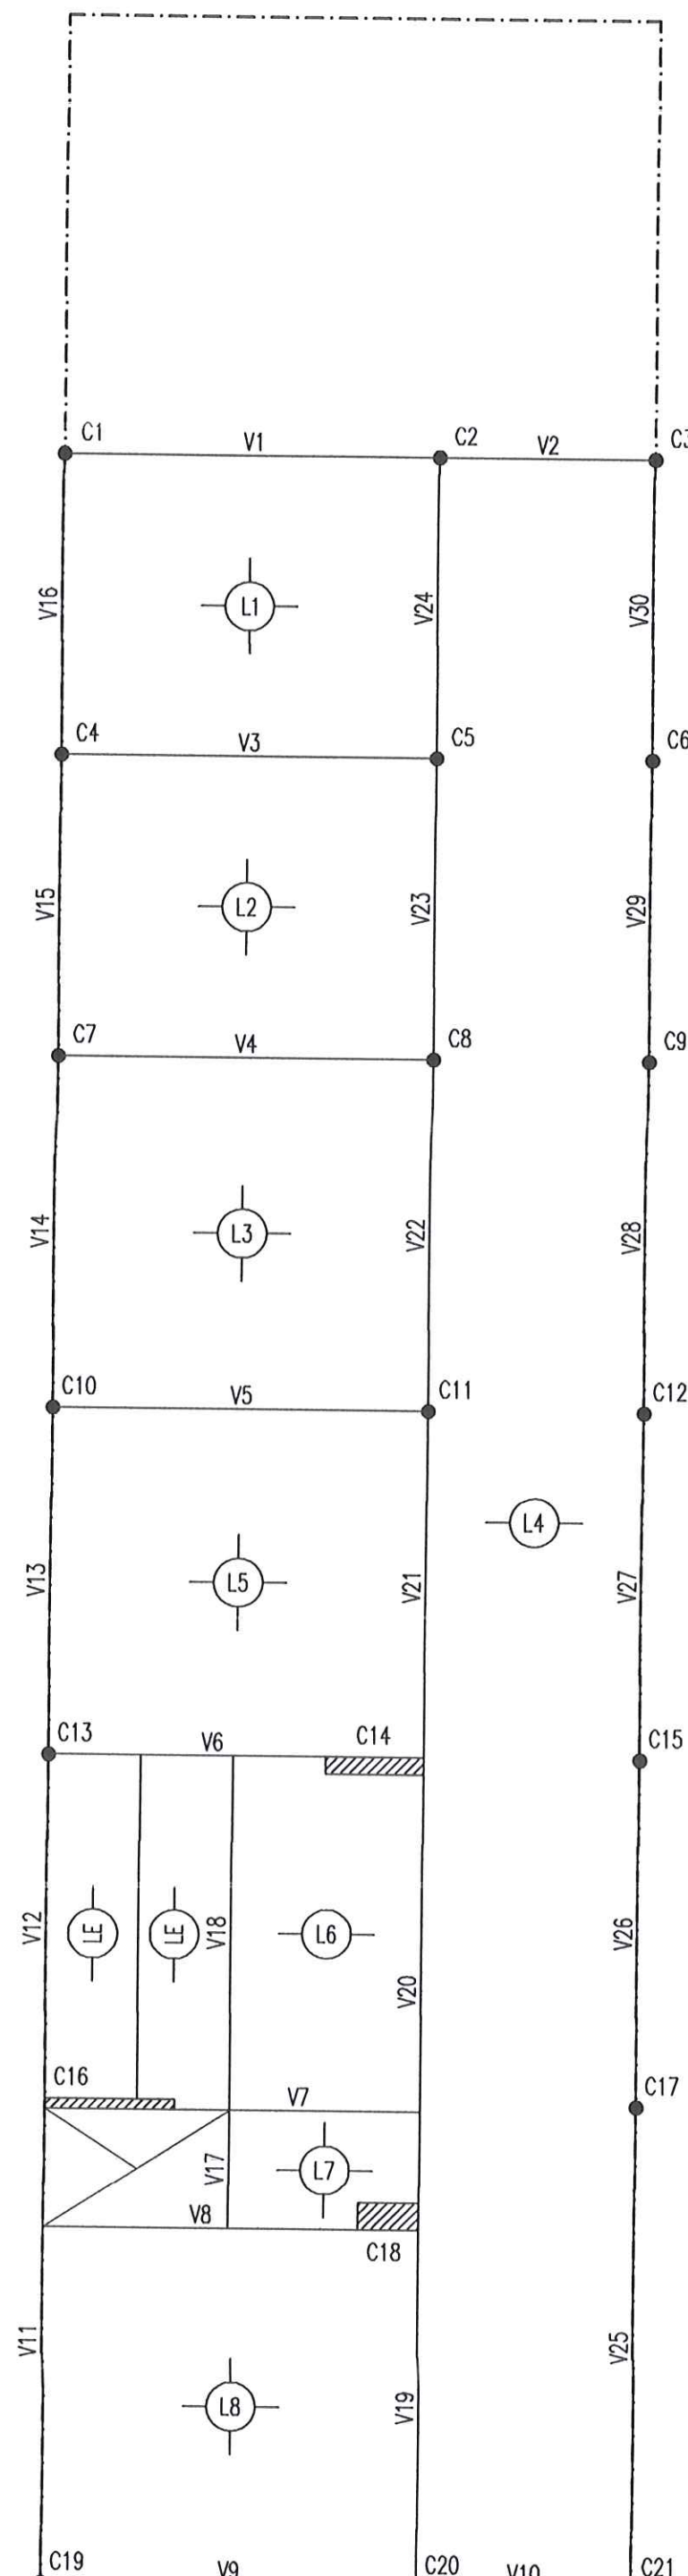

PLANTA S/ 1° PISO

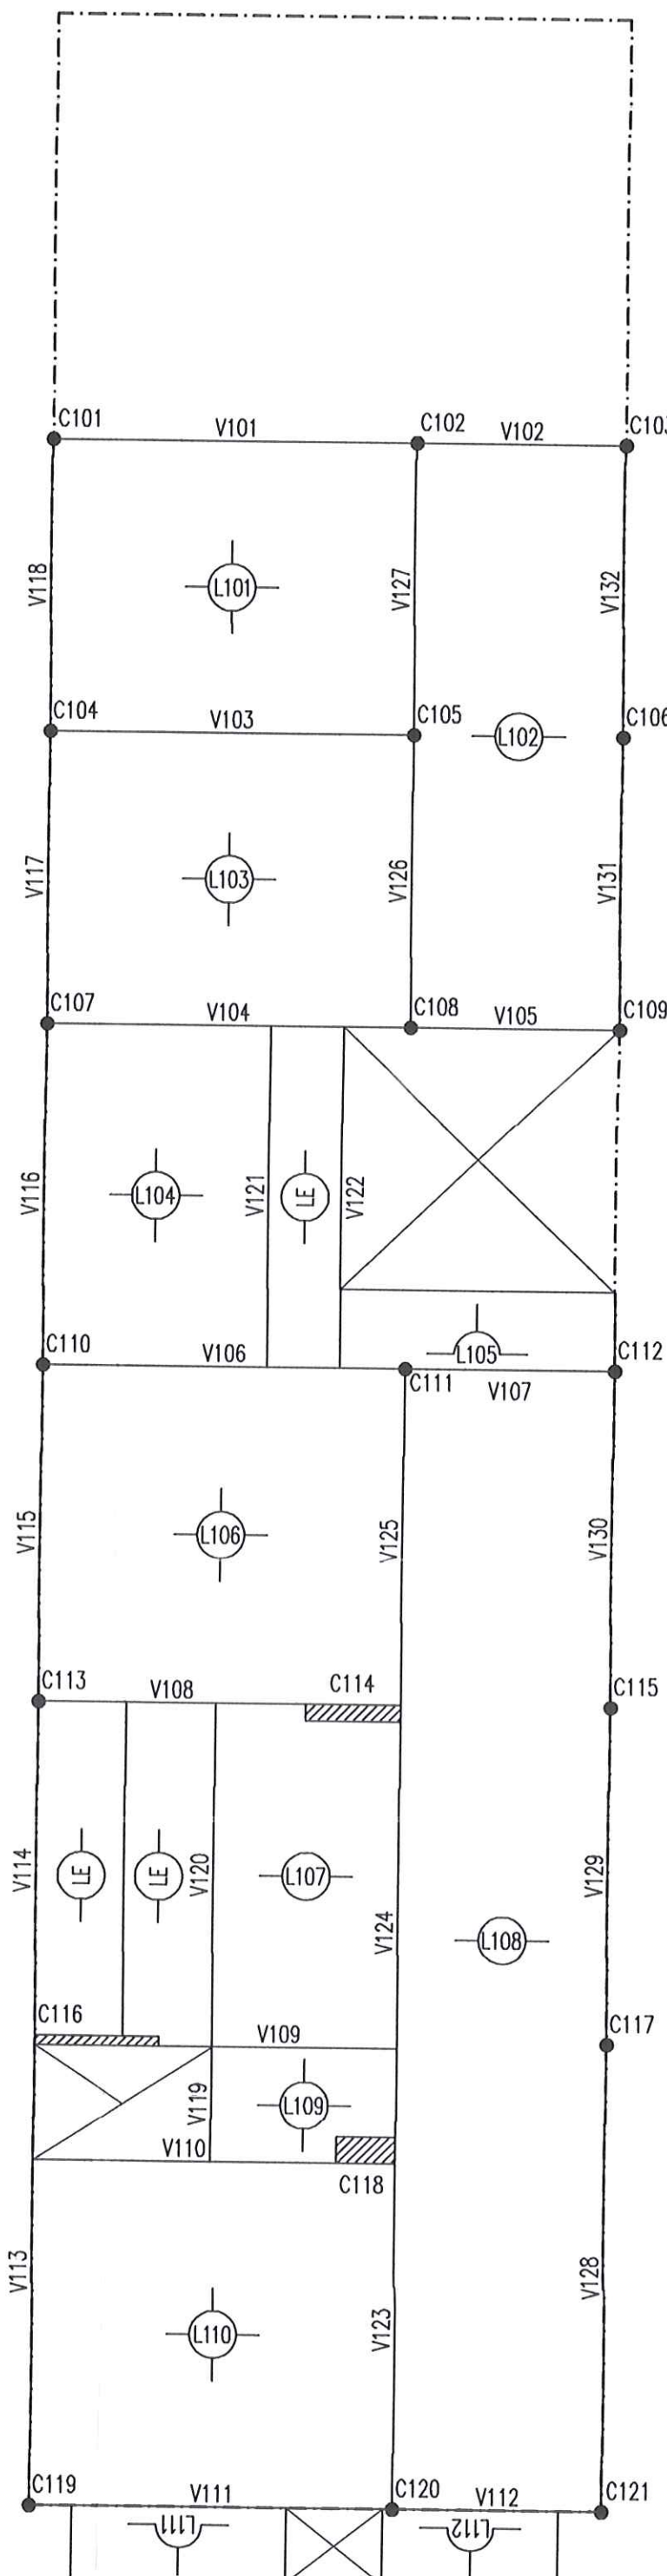

PLANTA S/ 2° A 9° PISO

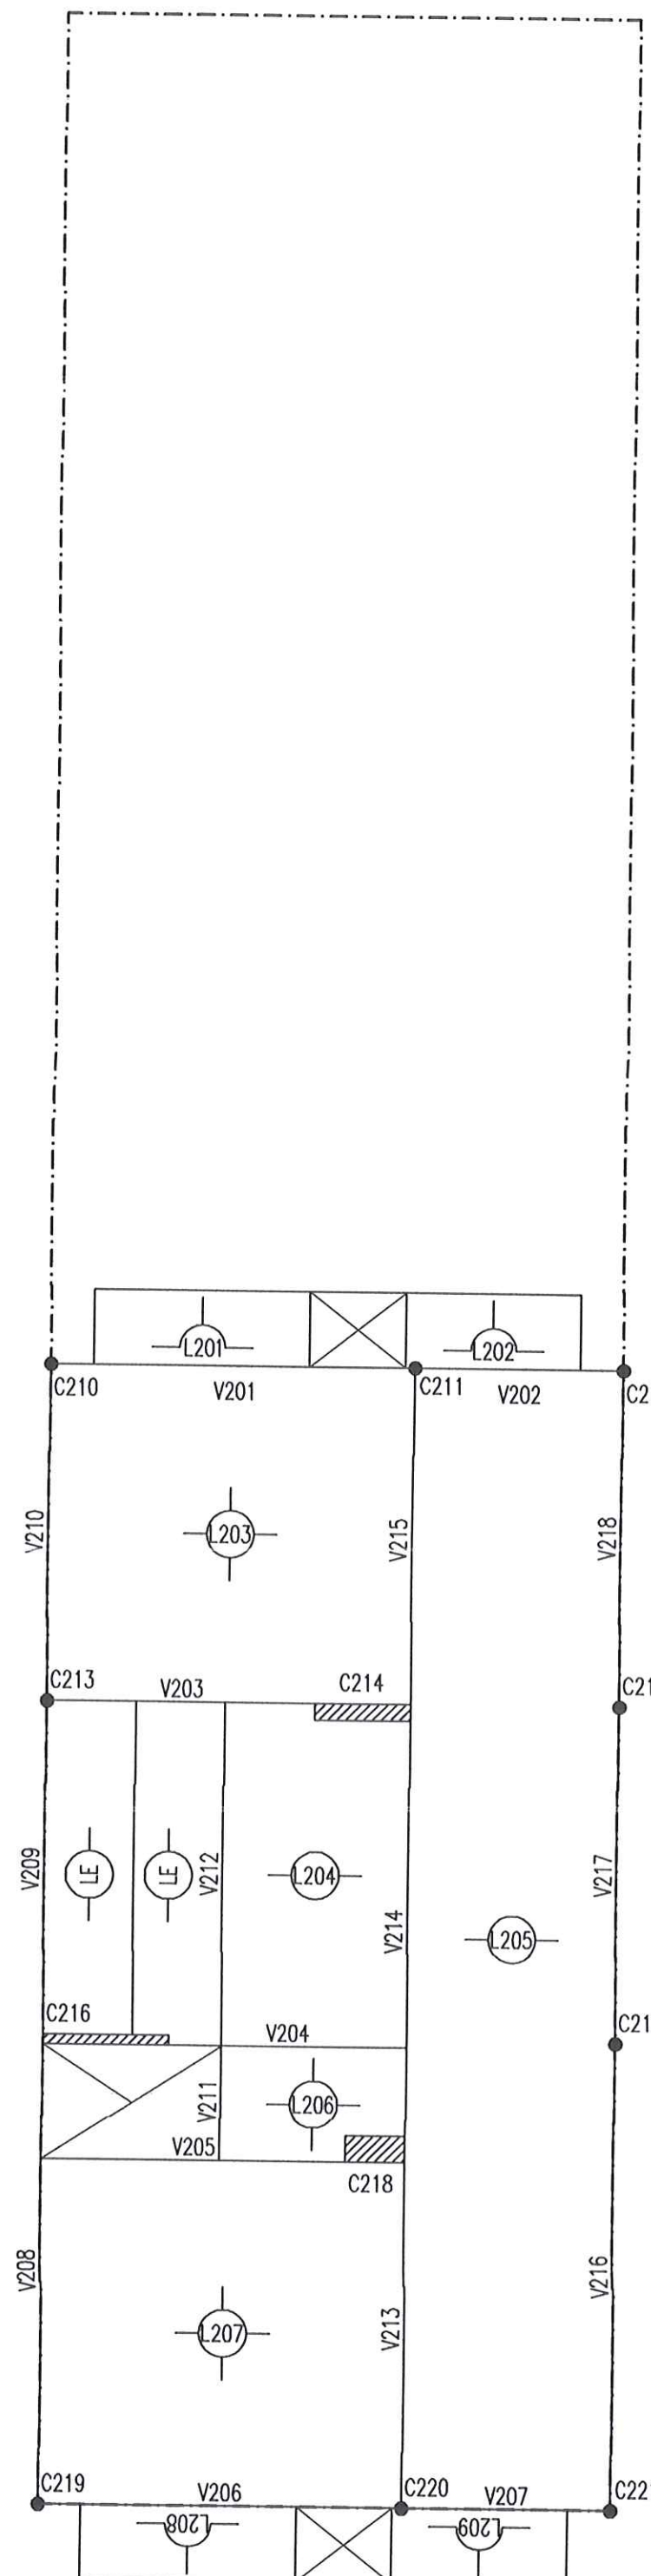

PARTIDA DE CONTRIBUCION TERRITORIAL N° 233.123

PLANO DE OBRA NUEVA -
Destino: ESTUDIOS PROFESIONALES, LOCAL COMERCIAL y OFICINAS

ESTRUCTURA: PLANTAS

PROPIETARIO: JORGE SILVIO KATZ

DIRECCION: PAYSANDÚ 1624/1624A/1624B

CIRC.: 15 SECCION: 59 MANZ.: 144 PARC.: 39
DISTR.: C2 F.O.T.: 5 ESCALA 1:100

CROQUIS DE UBICACION



SUP. DEL TERRENO 343.61 M2
SUP. NUEVA 2.390.32 M2
SUP. LIBRE 63.57 M2

EL PERMISO DE OBRA NO EXIME DE LA OBLIGACION DE POSEER PERMISO DE USO

Propietario: JORGE SILVIO KATZ

Proyectorista: Arq. DAMIAN GUILMAN

Matr.: CPAU 26.424 - Col.: 1 - CUIT: 20-20536635-1

Dir. de obra: Arq. DAMIAN GUILMAN

Matr.: CPAU 26.424 - Col.: 1 - CUIT: 20-20536635-1

Construtor: Arq. DAMIAN GUILMAN

Matr.: CPAU 26.424 - Col.: 1 - CUIT: 20-20536635-1

Calculista: QUARTINO BAZA ANTONIO

Matr.: CPAU 21.140 - Col.: 1 - CUIT: 20-22667880-9

Ej. estructural: Arq. DAMIAN GUILMAN

Matr.: CPAU 26.424 - Col.: 1 - CUIT: 20-20536635-1

Instalador Electrico: Arq. DAMIAN GUILMAN

Matr.: CPAU 26.424 - Col.: 1 - CUIT: 20-20536635-1

RESP en SEG e HIG: ENRIQUE HERMITTE

Matr.: CPI LHS0228 - CUIT: 20-16765945-3

Domicilio: R.S.ORTIZ 2425 F - CABA

Arq. GASTON ARRIBONDO

Arq. SERGIO M. LOMBARI

Arq. GASTON ARRIBONDO

Arq. GASTON ARRIBONDO

Arq. GASTON ARRIBONDO

Arq. GASTON ARRIBONDO